


Металлический каркас строительной бытовки контейнерного типа

Вид-А

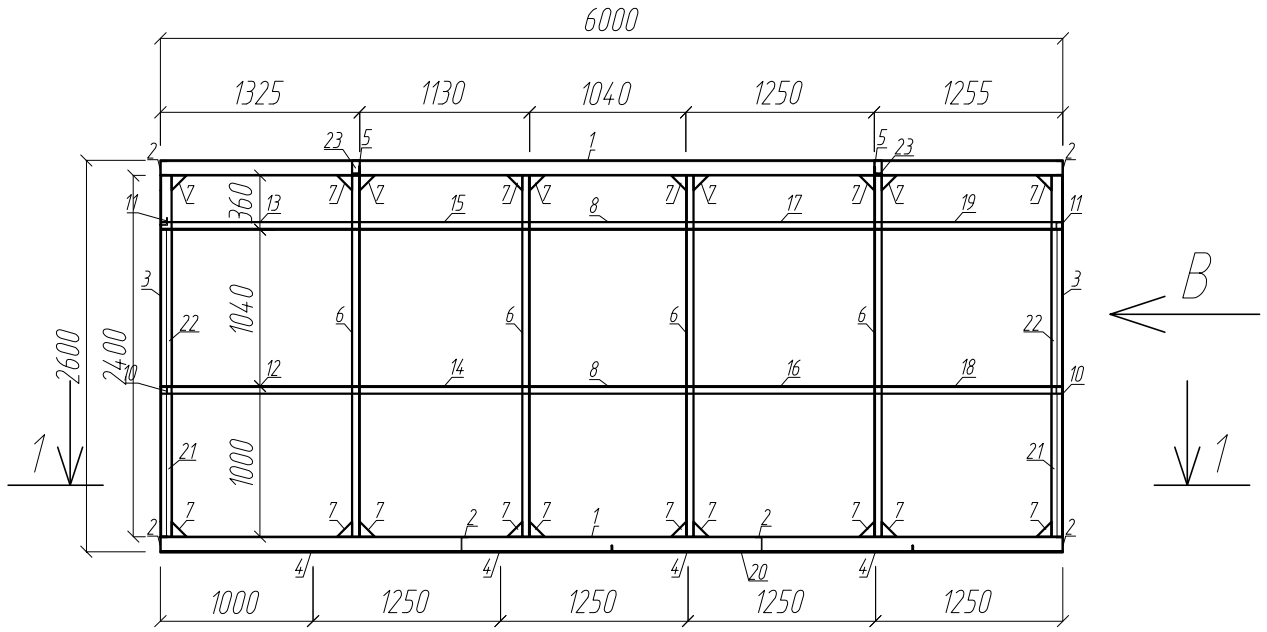


Вид-В

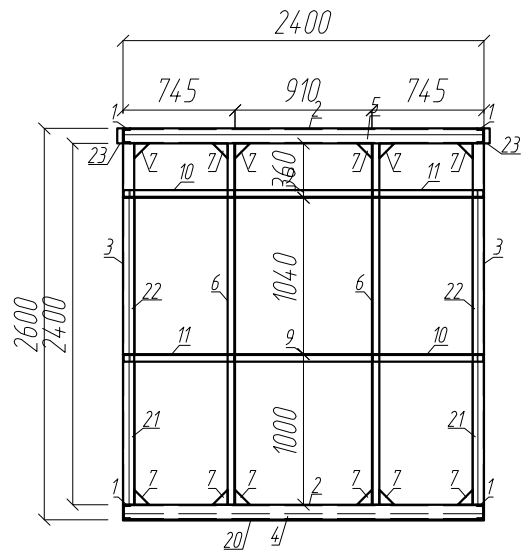


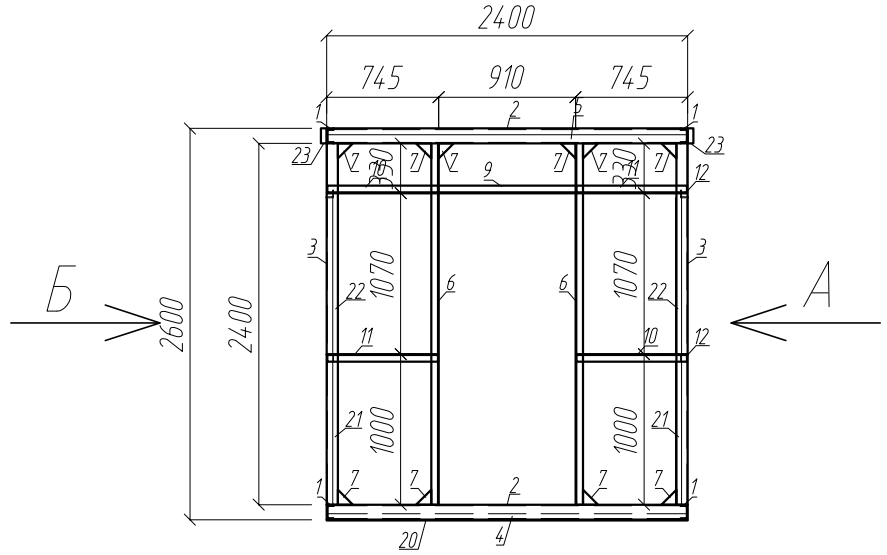


Разрез 1-1

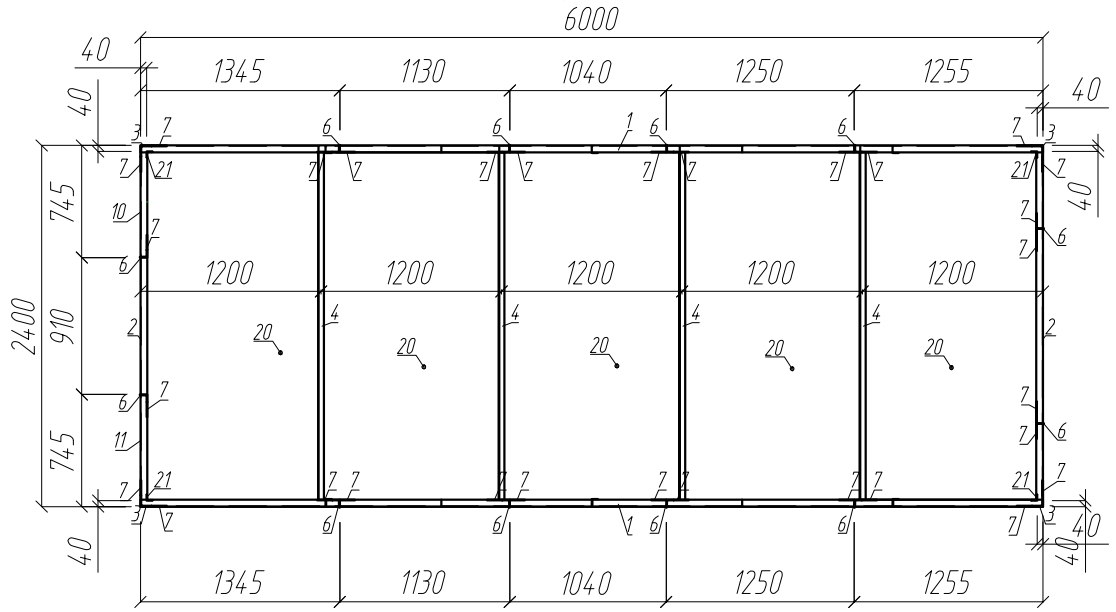


Вид-Б

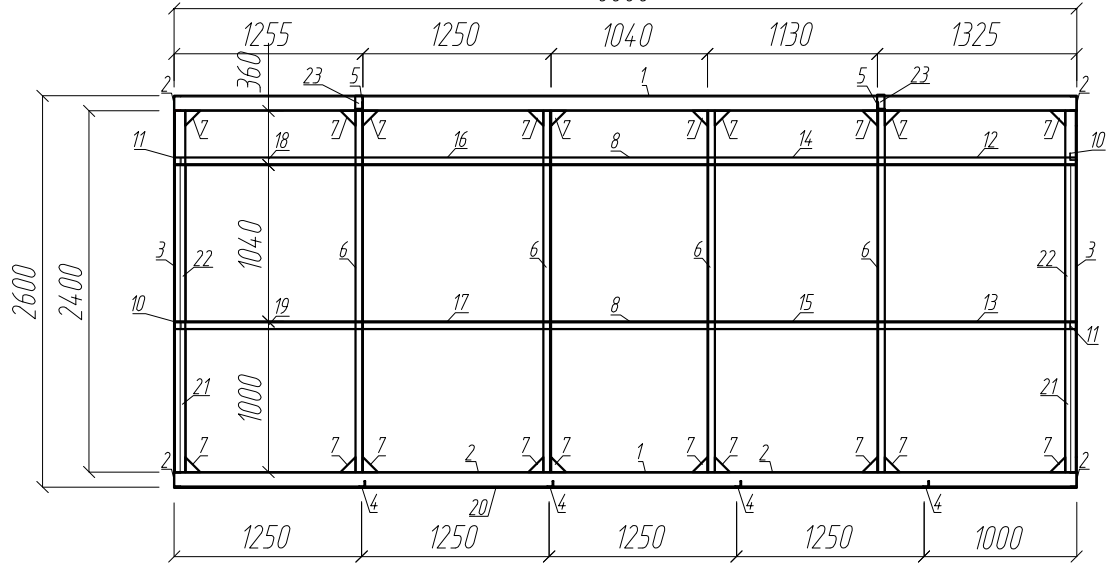

Поз. №2

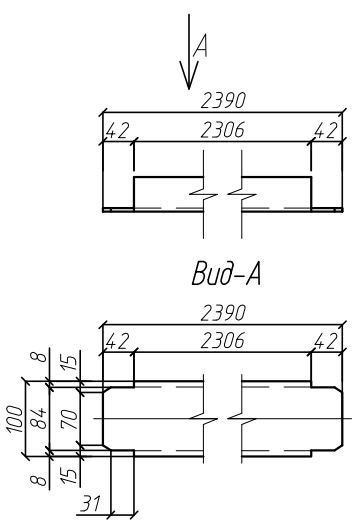

Поз. №4

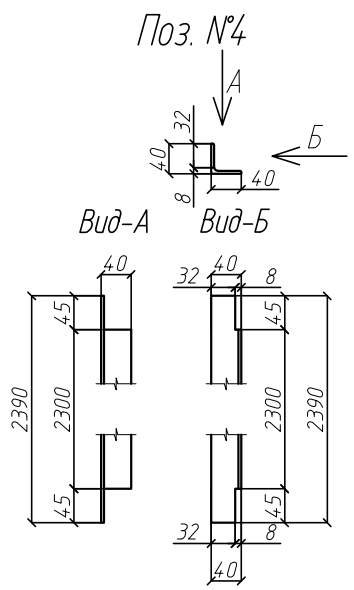

Примечания:

1. Листы поз.20, 23 накладывать друг на друга с запасом 50мм;

Изм.	Кол.уч.	Лист	№ док.	Подп.	Дата			
Разраб.						Бытовка контейнерного типа	Стадия	Лист	Листов
Проверил							Р	1	11
Н. контр.									
ГИП						Металлический каркас	ООО "ПозументПроект"		

Согласовано

Взам. инв. №

Подп. и дата

Инв. № подл.

Формат А3

Спецификация металлоконструкций

Поз.	Обозначение	Наименование		Кол-во	Масса, ед., кг	Масса общ., кг
1	ГОСТ 8240-97	Швеллер 10П	L=6000	4	52,0	208
2	ГОСТ 8240-97	Швеллер 10П	L=2390	4	20,53	82,12
3	ГОСТ 8509-93	Уголок 75х75х5	L=2400	4	13,572	54,288
4	ГОСТ 8509-93	Уголок 50х50х5	L=2390	4	8,855	35,42
5	ГОСТ 8509-93	Уголок 50х50х5	L=2390	2	8,855	17,71
6	ГОСТ 8509-93	Уголок 50х50х5	L=2400	12	8,892	106,704
7	ГОСТ 19903-74	Лист стальной t-5х100х100		62	0,39	24,18
8	ГОСТ 8509-93	Уголок 50х50х5	L=1040	4	3,853	15,412
9	ГОСТ 8509-93	Уголок 50х50х5	L=910	3	3,372	10,116
10	ГОСТ 8509-93	Уголок 50х50х5	L=735	4	2,723	10,892
11	ГОСТ 8509-93	Уголок 50х50х5	L=735	4	2,723	10,892
12	ГОСТ 8509-93	Уголок 50х50х5	L=1315	2	4,872	9,744
13	ГОСТ 8509-93	Уголок 50х50х5	L=1315	2	4,872	9,744
14	ГОСТ 8509-93	Уголок 50х50х5	L=1125	2	4,168	8,336
15	ГОСТ 8509-93	Уголок 50х50х5	L=1125	2	4,168	8,336
16	ГОСТ 8509-93	Уголок 50х50х5	L=1245	2	4,613	9,226
17	ГОСТ 8509-93	Уголок 50х50х5	L=1245	2	4,613	9,226
18	ГОСТ 8509-93	Уголок 50х50х5	L=1245	2	4,613	9,226
19	ГОСТ 8509-93	Уголок 50х50х5	L=1245	2	4,613	9,226
20	ГОСТ 14918-80	Оцинкованный лист 0,5мм	2400х1250	5	12,5	62,5
21	ГОСТ 8509-93	Уголок 40х40х4	L=950	4	2,253	9,012
22	ГОСТ 8509-93	Уголок 40х40х4	L=1040	4	2,466	9,864
23	ГОСТ 8509-93	Уголок 50х50х5	L=100	4	0,370	1,48
			Итого:	1		744,162

Взам. инв. №

Подп. и дата


Инв. № подл.

Изм.	Кол. уч.	Лист	№ док.	Подп.	Дата


Лист 3

Формат А1


Вид-В

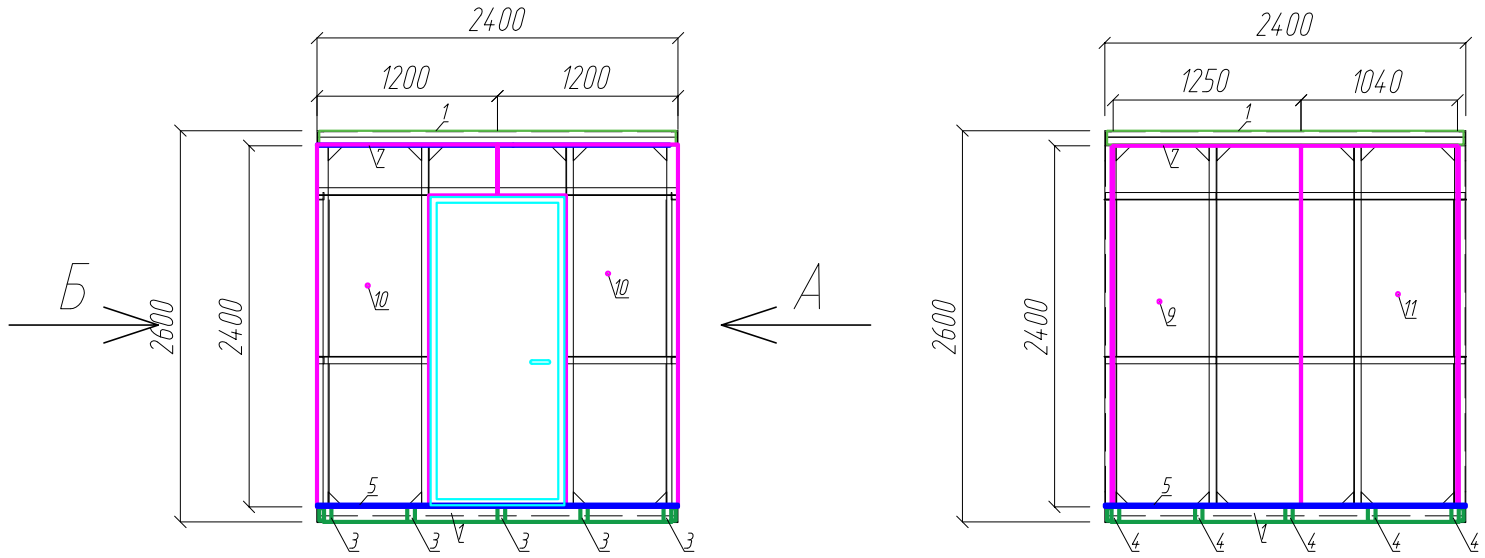


Вид-А

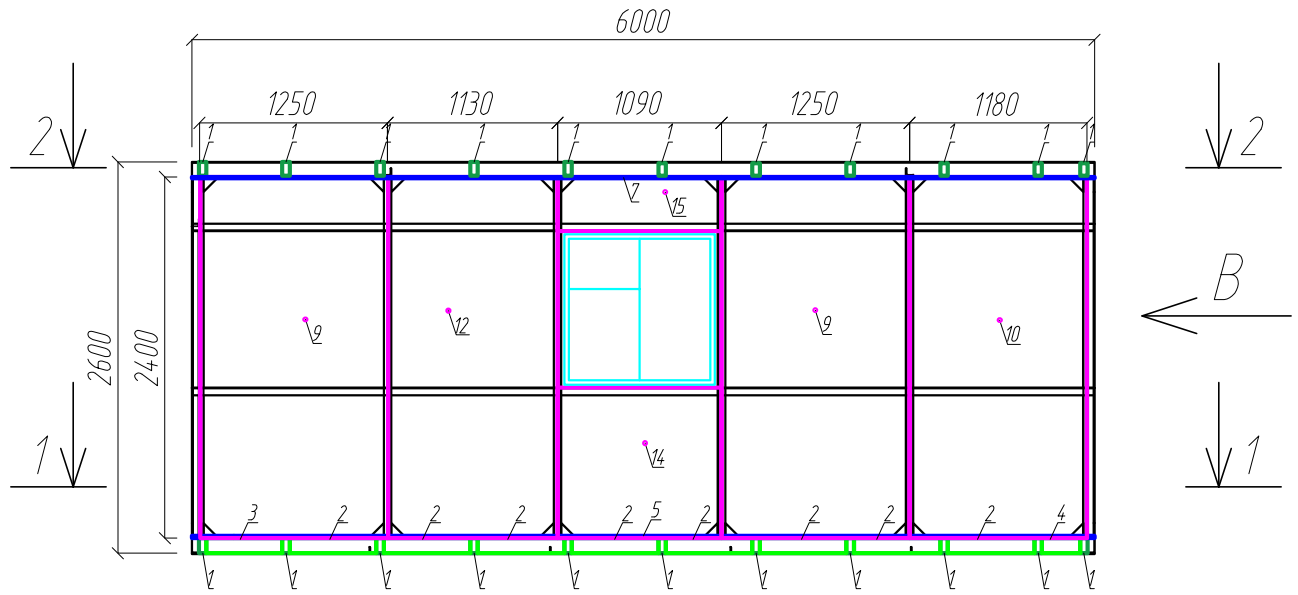


Разрез 1-1

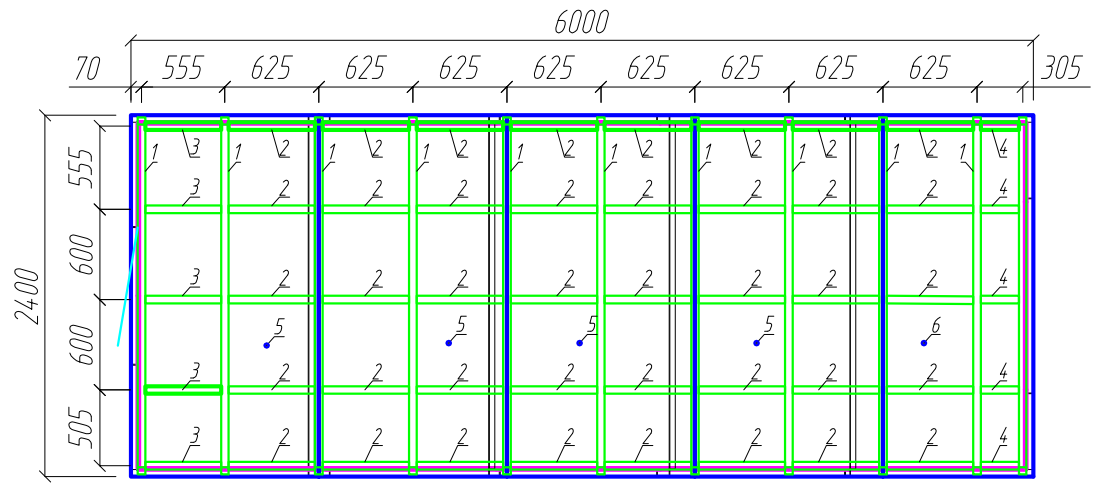

Вид-Б

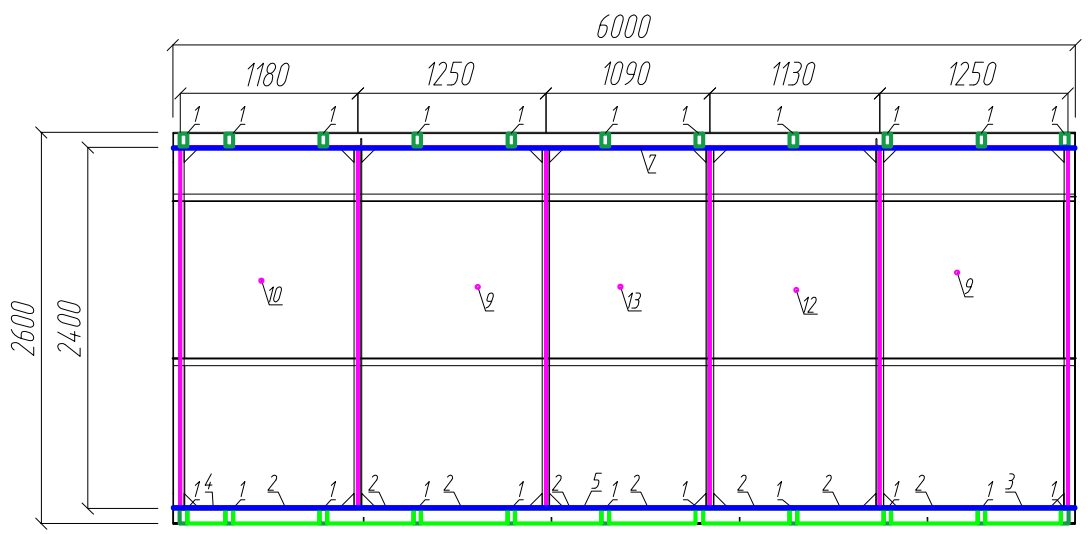

Разрез 2-2

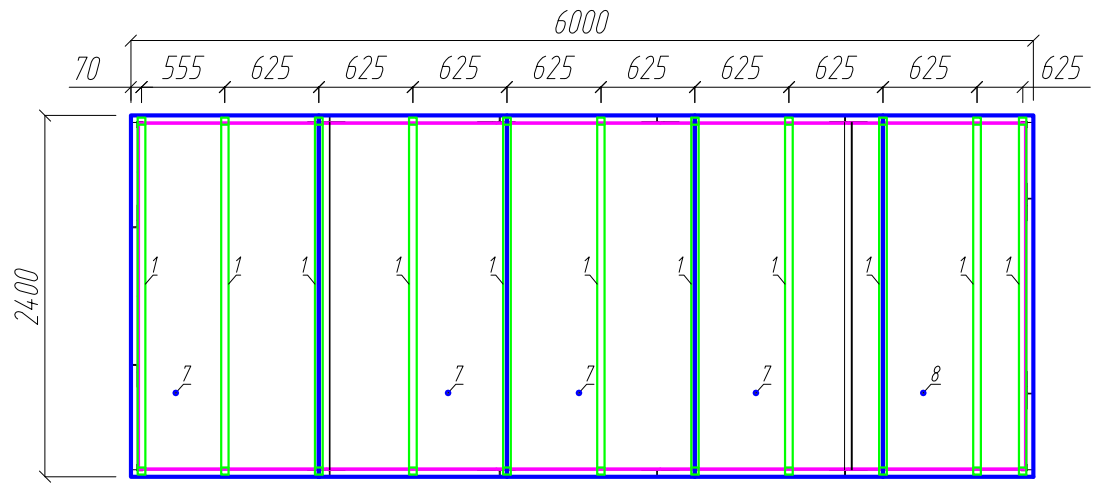

Примечания:

1. Между ОСП и минеральной ватой проложить пароизоляционную пленку;
2. В пустоты ячеек уложить слой минеральной ваты толщиной 100мм;
3. Между профлистом или листом жести и минеральной ватой проложить ветровлагозащитную мембрану;

Изм.	Кол. уч.	Лист	N° док.	Подп.	Дата

Лист 4

Согласовано

Инв. N° подл. | Подп. и дата | Взам. инв. N°

Формат А3

Спецификация древесных материалов

Поз.	Обозначение	Наименование		Кол-во	Масса, общ., кг	Примечание
1	ГОСТ 8486-86	Брус 100х50	L=2370	22		
2	ГОСТ 8486-86	Брус 100х50	L=575	40		
3	ГОСТ 8486-86	Брус 100х50	L=505	5		
4	ГОСТ 8486-86	Брус 100х50	L=255	5		
5	ГОСТ 32567-2013	Лист ОСП	2400х1250х15мм	4		
6	ГОСТ 32567-2013	Лист ОСП	2400х1000х15мм	1		
7	ГОСТ 32567-2013	Лист ОСП	2400х1250х9мм	4		
8	ГОСТ 32567-2013	Лист ОСП	2400х1000х9мм	1		
9	ГОСТ 32567-2013	Лист ОСП	2400х1250х9мм	5		
10	ГОСТ 32567-2013	Лист ОСП	2400х1200х9мм	4		
11	ГОСТ 32567-2013	Лист ОСП	2400х1040х9мм	1		
12	ГОСТ 32567-2013	Лист ОСП	2400х1125х9мм	2		
13	ГОСТ 32567-2013	Лист ОСП	2400х1090х9мм	1		
14	ГОСТ 32567-2013	Лист ОСП	1000х1090х9мм	1		
15	ГОСТ 32567-2013	Лист ОСП	360х1090х9мм	1		
			Итого:		850	

Спецификация материалов

Поз.	Обозначение	Наименование		Кол-во	Масса, ед., кг	Примечание
1		Пароизоляционная пленка	S=100 м2	1		
2		Ветровлагозащитная мембрана	S=100 м2	1		
3		Минеральная вата 100мм	S=100 м2	1		
4		Дверь противопожарная	2050х890	1		
5		Окно	1000х1000	1		
			Итого:			

Взам. инв. №

Подп. и дата


Инв. № подл.

Изм.	Кол. уч.	Лист	№ док.	Подп.	Дата

Лист 3

Формат А4


Крыша бытовки

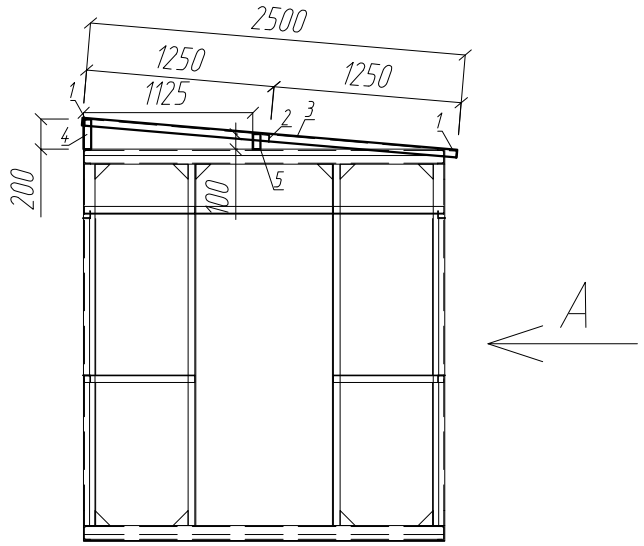


Спецификация металлоконструкций


Поз.	Обозначение	Наименование		Кол-во	Масса, ед., кг	Примечание
1	ГОСТ 8509-93	Уголок 50х50х5	L=6000	2	22,23	44,46
2	ГОСТ 8509-93	Уголок 50х50х5	L=740	24	2,79	66,96
3	ГОСТ 8509-93	Уголок 50х50х5	L=2500	5	9,262	46,31
4	ГОСТ 8509-93	Уголок 50х50х5	L=200	5	0,741	3,705
5	ГОСТ 8509-93	Уголок 50х50х5	L=100	2	0,370	0,74
			Итого:			162,915

Вид-А

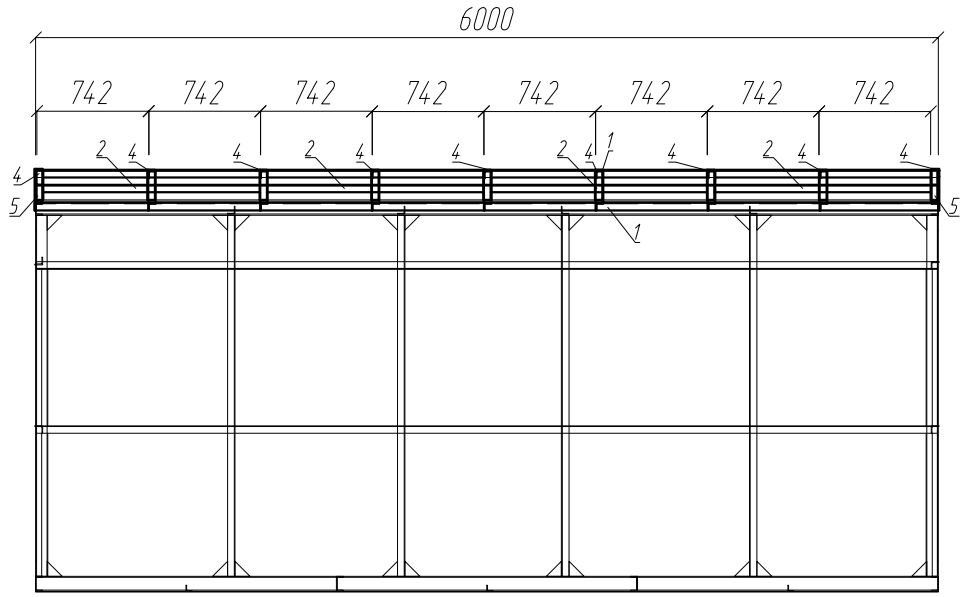

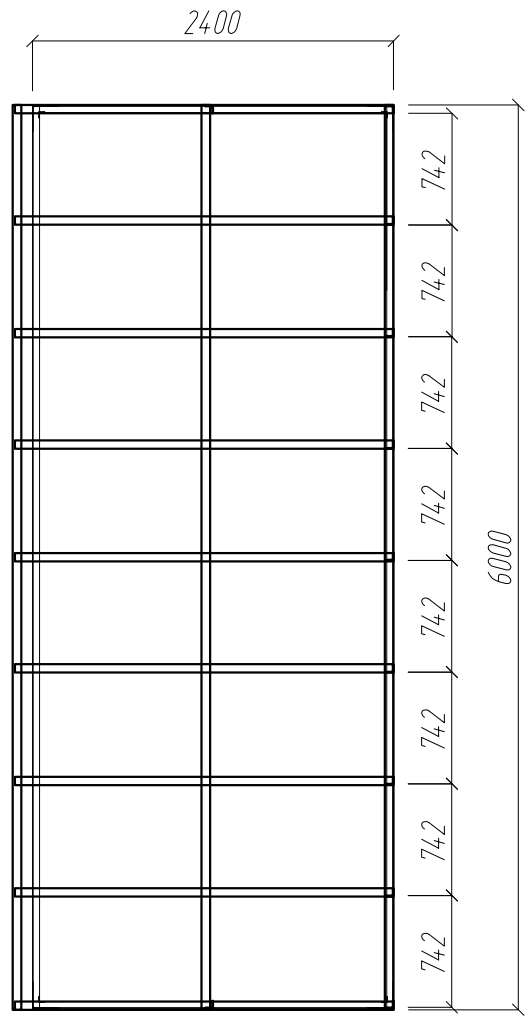

Вид-В

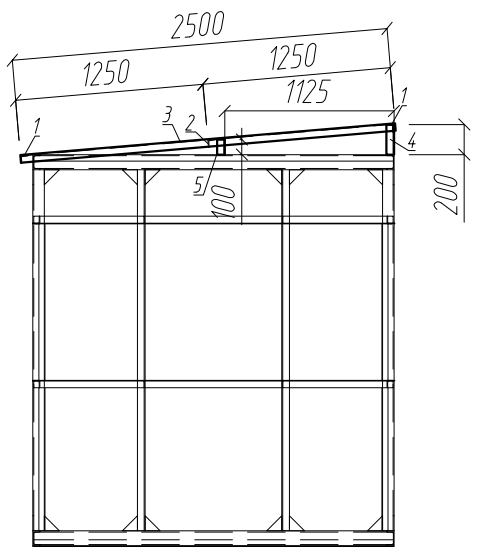

Согласовано


Инв. № подл. | Подп. и дата | Взам. инв. №

Изм.	Кол. уч.	Лист	№ док.	Подп.	Дата


Лист 5

Формат А3


Воздушное пространствводля строительной бытовки контейнерного типа

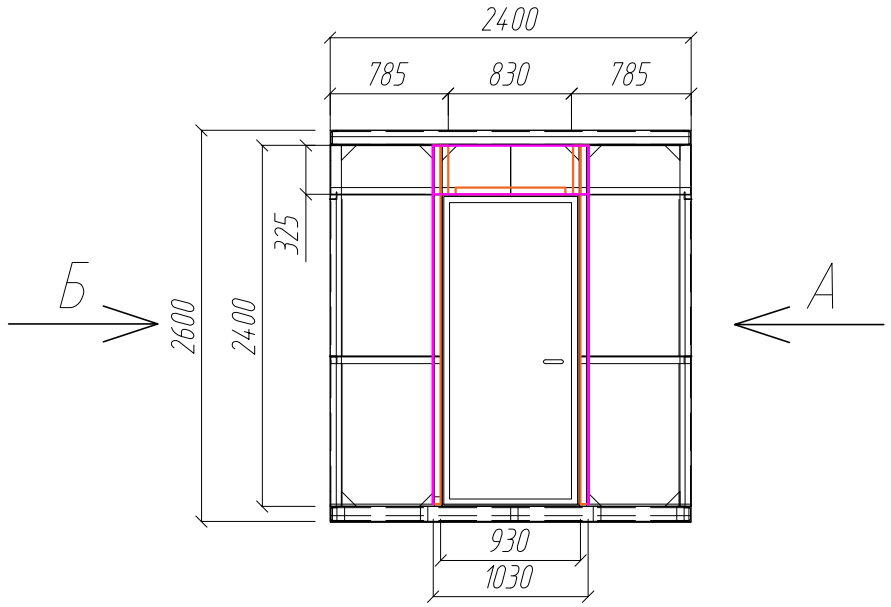

Вид-А

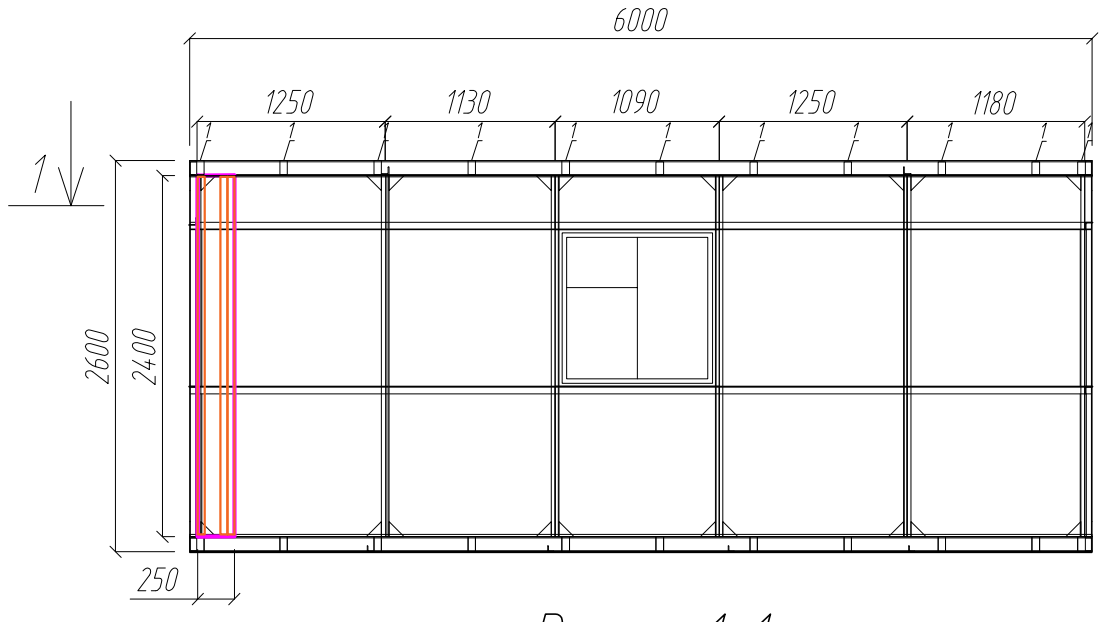

Разрез 1-1

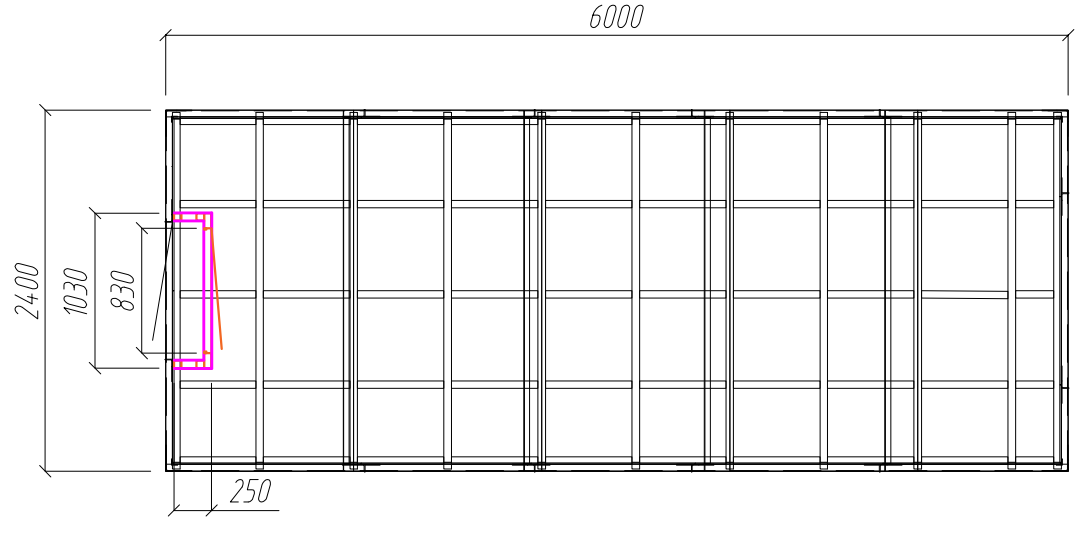

Спецификация материалов

Поз.	Обозначение	Наименование	Кол-во	Масса, ед., кг	Примечание
1	ГОСТ 8486-86	Брус 100х50 L=2400	2		
2	ГОСТ 8486-86	Брус 50х50 L=2400	4		
3	ГОСТ 8486-86	Брус 50х50 L=830	1		
4	ГОСТ 32567-2013	Лист ОСП 2400х250х9мм	2		
5	ГОСТ 32567-2013	Лист ОСП 2400х200х9мм	2		
6	ГОСТ 32567-2013	Лист ОСП 325х1030х9мм	1		
7	ГОСТ 32567-2013	Лист ОСП 325х930х9мм	1		
8		Дверь 2000х800	1		
		Итого:			

Согласовано

Взам. инв. №

Подп. и дата


Инв. № подл.


Изм.	Кол. уч.	Лист	№ док.	Подп.	Дата


Лист 4

Формат А3

Размещение профильных листов для строительной бытовки контейнерного типа

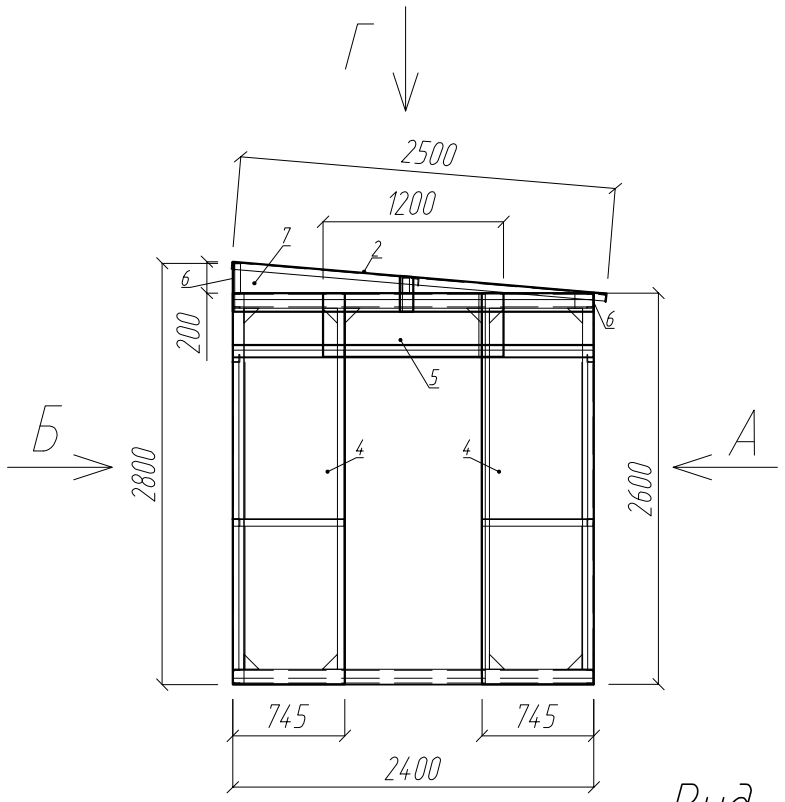


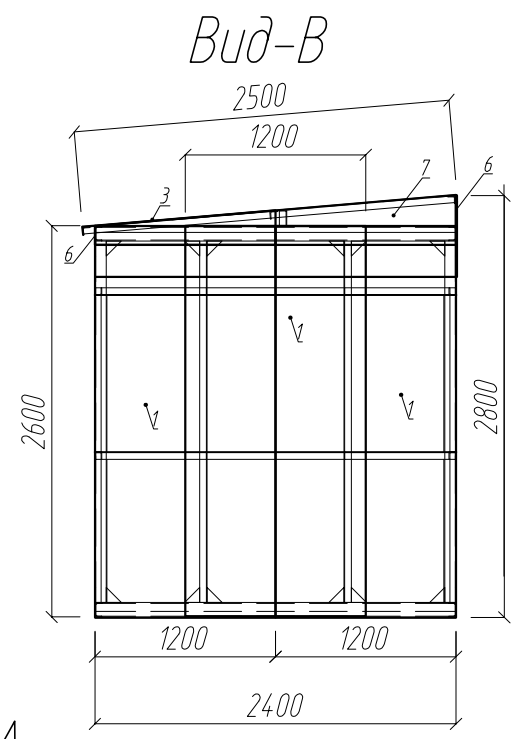

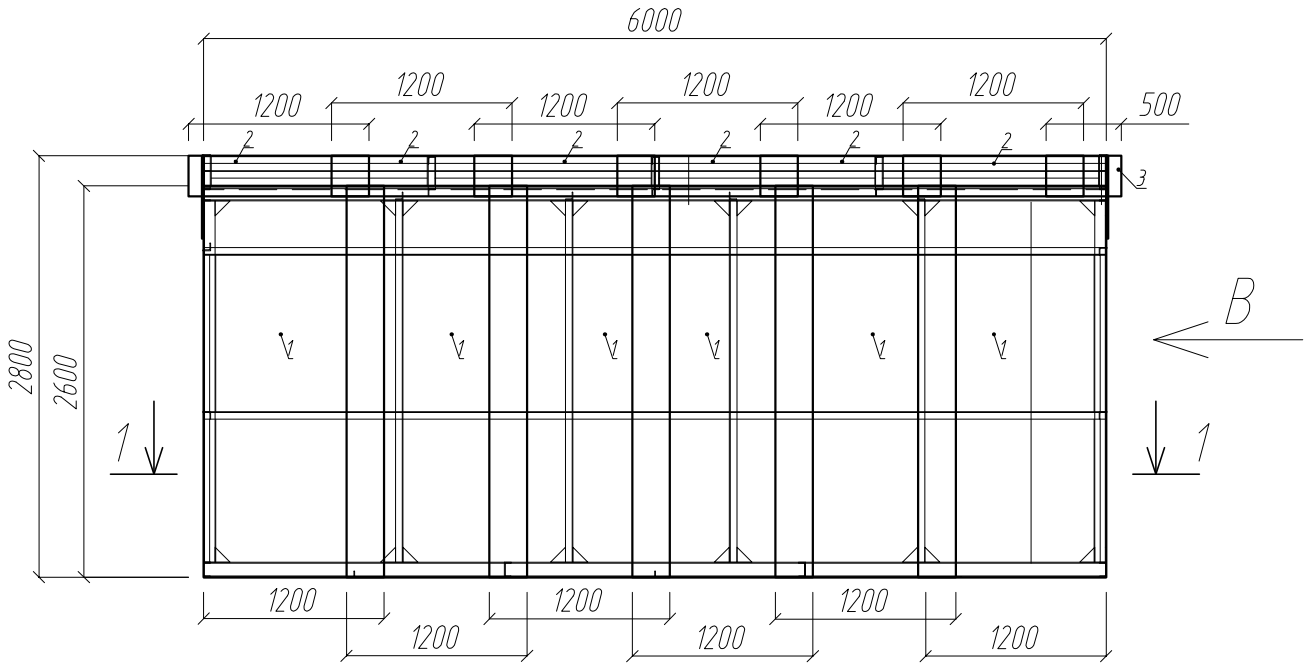

Спецификация металлоконструкций

Поз.	Обозначение	Наименование		Кол-во	Масса, ед., кг	Примечание
1	ГОСТ 24045-2016	Профлист С8 0,5мм	2600х1200	15		
2	ГОСТ 24045-2016	Профлист С8 0,5мм	2800х1200	6		
3	ГОСТ 24045-2016	Профлист С8 0,5мм	2800х500	1		
4	ГОСТ 24045-2016	Профлист С8 0,5мм	2600х745	2		
5	ГОСТ 24045-2016	Профлист С8 0,5мм	418х1200	1		
6	ГОСТ 14918-80	Оцинкованный лист 0,5мм	400х2000	2		
7	ГОСТ 14918-80	Оцинкованный лист 0,5мм	400х2400	2		
			Итого:	1		

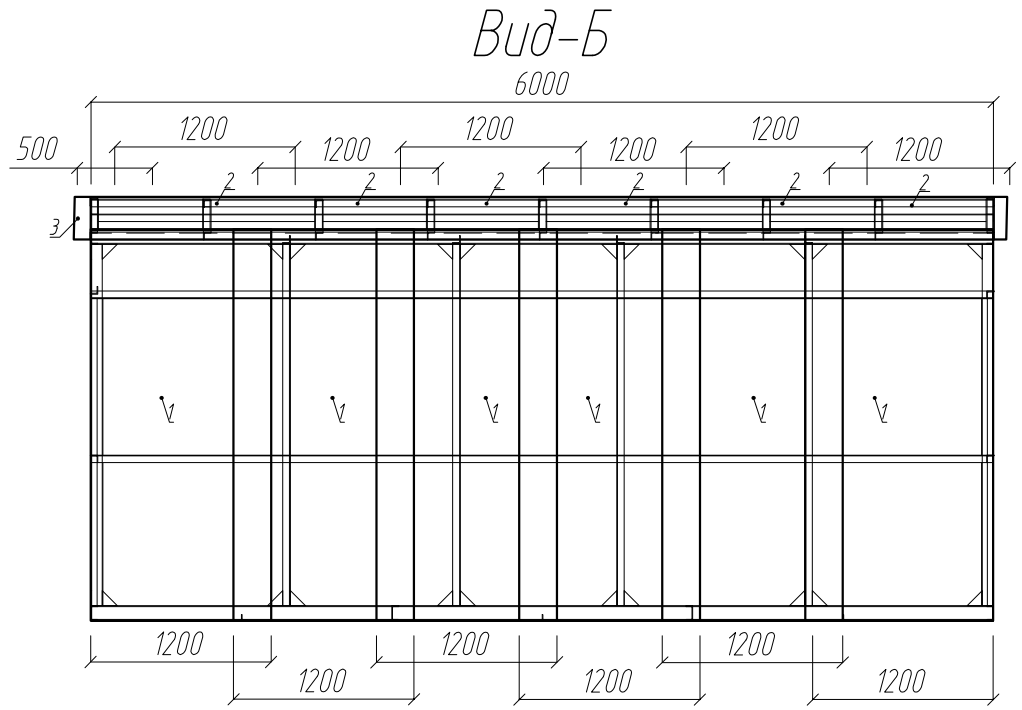

Примечания:

1. Выполнить монтаж проектируемых профлистов, уложив их с нахлестом 250мм на последующие.
2. В местах соединения выполнить обработку битумной мастикой.
3. Выполнить водоотводную петлю из оцинкованных листов поз 6, 7.

Инв. N подл. | Подп. и дата | Взам. инв. N

Изм.	Кол. уч.	Лист	N док.	Подп.	Дата

Лист 5

Формат А3